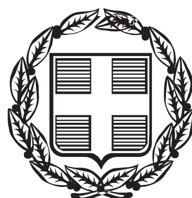


ΕΦΗΜΕΡΙΣ ΤΗΣ ΚΥΒΕΡΝΗΣΕΩΣ

ΤΗΣ ΕΛΛΗΝΙΚΗΣ ΔΗΜΟΚΡΑΤΙΑΣ

ΤΕΥΧΟΣ ΤΕΤΑΡΤΟ **Αρ. Φύλλου 507**

5 Νοεμβρίου 2014

ΠΕΡΙΕΧΟΜΕΝΑ

ΑΠΟΦΑΣΕΙΣ

ΑΠΟΦΑΣΕΙΣ

Αριθμ. 81235 (1)

Επικύρωση των οριογραμμών τμήματος του υδατορέματος στη θέση «Κήπος - Άνω Μάννα» νήσου Σύρου Νομού Κυκλάδων στα όρια της ιδιοκτησίας Κωνσταντίνου και Κυράτσω Βιτάλη και Τζώρτζη Δαλέζιου.

Ο ΓΕΝΙΚΟΣ ΓΡΑΜΜΑΤΕΑΣ
ΑΠΟΚΕΝΤΡΩΜΕΝΗΣ ΔΙΟΙΚΗΣΗΣ ΑΙΓΑΙΟΥ

Έχοντας υπόψη:

1. Τις διατάξεις του άρθρου 8 του Ν. 3200/55, «Περί διοικητικής αποκέντρωσης».

2. Τις διατάξεις του Ν. 2853/16-7-1922 «Περί υδραυλικών εν γένει έργων και αστυνόμευσης των Δημοσίων Υδάτων», όπως αυτές τροποποιήθηκαν με τις αντίστοιχες του Ν.Δ. 10/29-12-1923 και κωδικοποιήθηκαν από τις διατάξεις του Π.Δ.18/21-3-1924 (ΦΕΚ 61Α΄).

3. Τις διατάξεις του Ν. 3010/2002 (ΦΕΚ 91/Α΄/25-4-2002), «Εναρμόνιση του Ν. 1650/1986 με τις οδηγίες 97/11 Ε.Ε. και 96/61 Ε.Ε. και ειδικότερα τις διατάξεις του άρθρου 5 αυτού "Διαδικασία οριοθέτησης και ρυθμίσεις θεμάτων για τα υδατορέματα", όπως αυτό ισχύει.

4. Τις διατάξεις της αριθμ. 3046/304/3-2-1989 (ΦΕΚ 59Δ΄) απόφασης του Αναπληρωτή Υπουργού ΠΕΧΩΔΕ «Κτιριοδομικός Κανονισμός» και ειδικότερα τις διατάξεις του άρθρου 6 αυτής, «Δόμηση κοντά σε ρέματα».

5. Τις οικείες διατάξεις του Ν. 2503/ 97 (ΦΕΚ 107 Α΄/ 30.5.1997) «Διοίκηση, Οργάνωση, Στελέχωση της Περιφέρειας, ρύθμιση θεμάτων για την Τοπική Αυτοδιοίκηση και άλλων διατάξεων», ως ισχύουν.

6. Τις οικείες διατάξεις του Ν. 2508/1997 (ΦΕΚ 124 Α΄/ 13.6.1997) «Βιώσιμη οικιστική ανάπτυξη των πόλεων και οικισμών της χώρας και άλλων διατάξεων», όπως ισχύει.

7. Τις οικείες διατάξεις του Ν. 2690/1999 (ΦΕΚ 45 Α΄/ 9-3-1999) «Κύρωση του κώδικα διοικητικής διαδικασίας».

8. Την αριθμ. 33/1998 εγκύκλιο του ΥΠΕΧΩΔΕ «Αστυνόμευση ρεμάτων και συντήρηση αντιπλ/κών έργων», ως ισχύει.

9. Τις διατάξεις του Ν. 3852/2010 (ΦΕΚ 87Α΄/7-6-2010) «Νέα Αρχιτεκτονική της Αυτοδιοίκησης και της Αποκεντρωμένης Διοίκησης - Πρόγραμμα Καλλικράτης».

10. Το Ν. 4258/2014 (ΦΕΚ 94/Α΄/14-4-2014) «Διαδικασία Οριοθέτησης και ρυθμίσεις θεμάτων για τα υδατορέματα - ρυθμίσεις Πολεοδομικής νομοθεσίας και άλλες διατάξεις» και στην περίπτωση τις διατάξεις άρθρου 9 παρ. 2.

11. Τις διατάξεις του Π.Δ/τος 143/2010 (ΦΕΚ 236Α΄) «Οργανισμός της Αποκεντρωμένης Διοίκησης Αιγαίου».

12. Το αριθμ. οικ. 4116/Α.Φ.9/17-5-2011 έγγραφο του Γενικού Γραμματέα Αποκεντρωμένης Διοίκησης Αιγαίου με θέμα «Διαδικασία οριοθέτησης ρεμάτων».

13. Η με αριθμ. οικ. 7681/Α.Φ.2.6/11-8-2011 απόφαση του Γενικού Γραμματέα Αποκεντρωμένης Διοίκησης Αιγαίου «Άσκηση αρμοδιοτήτων οριοθέτησης ρεμάτων και λοιπά».

14. Το αριθμ. 40719/12-10-2011 έγγραφο Τμήματος Δ΄ Δ/νσης Πολεοδομικού Σχεδιασμού της Γενικής Δ/νσης Πολεοδομίας του ΥΠΕΚΑ.

15. Το αριθμ. 65626/2949/12-8-2014 έγγραφο της Δ/νσης Τεχνικών Έργων Κυκλάδων της Γενικής Δ/νσης Αναπτυξιακού Προγραμματισμού, Περιβάλλοντος και Υποδομών της Περιφέρειας Νοτίου Αιγαίου με το οποίο διαβιβάστηκε ο φάκελος μελέτης στην Δ/νση ΠΕ.ΧΩ. ΣΧΕ. Νοτίου Αιγαίου της Γενικής Δ/νσης ΧΩ.ΠΕ.ΠΟ. της Αποκεντρωμένης Διοίκησης Αιγαίου καθορισμού των οριογραμμών τμήματος του υδατορέματος στη θέση «Κήπος- Άνω Μάννα» νήσου Σύρου Νομού Κυκλάδων στα όρια της ιδιοκτησίας Κωνσταντίνου και Κυράτσω Βιτάλη και Τζώρτζη Δαλέζιου με θεωρημένο το τοπογραφικό διάγραμμα στο οποίο χαράσσονται τα όρια αυτού καθώς και την τεχνική έκθεση με τους υδραυλικούς υπολογισμούς και στο οποίο αναφέρεται ότι η μελέτη οριοθέτησης ελέγχθηκε και θεωρήθηκε «σύμφωνα με το Ν. 3010/2002» και το γεγονός ότι η διαδικασία έχει εκκινήσει προ του Νόμου (10 σχετικό) ως αποδεικνύε-

ται από το απόσπασμα από το Πρακτικό της 20/1/2014 με αριθμ. 2 Συνεδρίασης του Δημοτικού Συμβουλίου Σύρου-Ερμούπολης και διατυπώθηκε η απόφαση με αριθμό 10/2014 για θέμα που είχε σταλεί στο Δημοτικό Συμβούλιο με διαβιβαστικό έγγραφο με αριθμό πρωτοκόλλου 16163/16-12-2013 της αρμόδιας προς διαβίβαση Υπηρεσίας.

16. Το αριθμ. 132113/7070/17-1-2014 έγγραφο της Δ/νσης Τεχνικών Έργων Κυκλάδων της Γεν. Δ/νσης Αναπτυξ. Προγραμματισμού, Περιβάλλοντος και Υποδομών της Περιφέρειας Νοτίου Αιγαίου, σχετικά με το ότι η διαβίβαση των μελετών οριοθέτησης στην Υπηρεσία μας αυτομάτως και αυτοδικαίως επέχει τη θέση Γνωμοδότησης- Εισήγησης θετικής της Δ/νσης Τεχνικών Έργων Κυκλάδων της Περιφέρειας Νοτίου Αιγαίου, ως προς την συνέχιση της διαδικασίας της οριοθέτησης και επομένως το γεγονός ότι το 15 παραπάνω σχετικό εκλαμβάνεται ως γνωμοδότηση /εισήγηση της Δ/νσης Τεχνικών Έργων Κυκλάδων και μάλιστα ως θετική εφόσον θεωρημένα και ελεγμένα άπαντα τα σχέδια και μελέτες από την παραπάνω Υπηρεσία, με το οποίο σχετικό έγγραφο αυτό απαντήθηκε το αριθμ. οικ. 75579/15404/5-12-2013 έγγραφό μας.

17. Την με αριθμ. 10/2014 απόφαση του Δημοτικού Συμβουλίου Δήμου Σύρου - Ερμούπολης με την οποία γνωμοδοτεί θετικά και αποδέχεται τις γραμμές οριοθέτησης του ρέματος, όπως έχουν οριοθετηθεί στα διαγράμματα οριζοντιογραφίας.

18. Το φάκελο της μελέτης ο οποίος περιέχει Τοπογραφικό Διάγραμμα, Υδραυλική μελέτη, Τεχνική Έκθεση κ.λ.π. θεωρημένα και ελεγμένα αρμοδίως, που διαβιβάστηκε στην Δ/νση ΠΕ.ΧΩ.ΣΧΕ. Νοτίου Αιγαίου της Γενικής Δ/νσης ΧΩ.ΠΕ.ΠΟ. της Αποκεντρωμένης Διοίκησης Αιγαίου.

19. Το γεγονός ότι με την απόφαση αυτή δεν προκαλείται δαπάνη σε βάρος του προϋπολογισμού του Δημοσίου και του Δήμου Σύρου - Ερμούπολης.

20. Την αριθμ. οικ. 81434/9157/31-12-2013 απόφαση Γ. Γ. με Θέμα: «Αναπλήρωση Προϊσταμένου Γενικής Διεύθυνσης Χωροταξικής και Περιβαλλοντικής Πολιτικής της Αποκεντρωμένης Διοίκησης Αιγαίου».

21. Την αριθμ. οικ. 45076/5738/02-10-2012 απόφαση Γεν. Γραμματέα ΑΔΑ (ΦΕΚ 3181/Β΄/29-11-2012) περί παροχής εξουσιοδότησης πράξεων και εγγράφων «Με εντολή Γενικού Γραμματέα».

22. Το γεγονός ότι με βάση την αριθμ. οικ.45076/5738/ 02-10-2012 απόφαση Γεν. Γραμματέα Α.Δ.Α. για Παροχή Εξουσιοδότησης Πράξεων και Εγγράφων (ΦΕΚ 3181/Β΄/ 29-11-2012), η υπογραφή της Παρούσης ανήκει στον Γενικό Γραμματέα Α.Δ.Α. (τελευταίο εδάφιο άρθρου 2 αυτής).

23. Την αριθμ. πράξη 22 της 3/7/2014 της Γενικής Γραμματείας της Κυβέρνησης (ΦΕΚ 375/Υ.Ο.Δ.Δ./3-7-2014) με την οποία διορίζει τον Σπυρίδωνα Σπυρίδωνα του Δημητρίου στη θέση μετακλητού Γενικού Γραμματέα της Αποκεντρωμένης Διοίκησης Αιγαίου, αποφασίζουμε:

Επικυρώνουμε τις οριογραμμές τμήματος του υδατορέματος στη θέση «Κήπος - Άνω Μάννα» νήσου Σύρου Νομού Κυκλάδων στα όρια της ιδιοκτησίας Κωνσταντίνου και Κυράτσω Βιτάλη και Τζώρτζη Δαλέζιου έτσι όπως σημειώνεται με μπλε χρώμα η πολυγωνική γραμμή Κ1, Κ2,, Κ3 έως Κ11, στη μια όχθη και η πολυγωνική γραμμή Κ12, Κ13, έως Κ24 στην απέναντι της, (τα σημεία των οποίων είναι εξαρτημένα από το Εθνικό Τριγωνομετρικό Δίκτυο) επί του τοπογραφικού Διαγράμματος που υπογράφεται από τον Γεώργιο Παπακωνσταντίνου, Αγρονόμο Τοπογράφο Μηχανικό και έχει θεωρηθεί στις 12-8-2014 από την Δ/νση Τεχνικών Έργων Κυκλάδων της Γενικής Δ/νσης Αναπτυξιακού Προγραμματισμού, Περιβάλλοντος και Υποδομών της Περιφέρειας Νοτίου Αιγαίου και συνοδεύει την μελέτη και τεχνική έκθεση καθορισμού οριογραμμών του τμήματος του υδατορέματος αυτού θεωρημένη στις 12-8-2014 από την παραπάνω Υπηρεσία.

Η ισχύς της απόφασης αυτής αρχίζει από την ημερομηνία δημοσίευσης.

Η απόφαση αυτή να δημοσιευθεί στην Εφημερίδα της Κυβερνήσεως

Πειραιάς, 29 Οκτωβρίου 2014

Ο Γενικός Γραμματέας Αποκεντρωμένης Διοίκησης
ΣΠΥΡΙΔΩΝ ΣΠΥΡΙΔΩΝ


ΕΘΝΙΚΟ ΤΥΠΟΓΡΑΦΕΙΟ
Για τεχνικούς λόγους στο σχεδιάγραμμα, έγινε σμίκρυνση, κατά ποσοστό 40%


ΚΟΡΥΦΕΣ ΟΡΙΟΘΕΤΗΣΗΣ ΤΟΥ ΡΕΜΑΤΟΣ
ΚΑΤΑ ΕΓΣΑ '87

K1	X=582497.36	Y=4140931.05
K2	X=582499.46	Y=4140936.39
K3	X=582492.38	Y=4140961.54
K4	X=582492.89	Y=4140973.20
K5	X=582496.92	Y=4140987.29
K6	X=582504.43	Y=4141002.51
K7	X=582507.41	Y=4141006.76
K8	X=582510.27	Y=4141019.92
K9	X=582512.63	Y=4141024.42
K10	X=582514.11	Y=4141027.26
K11	X=582516.97	Y=4141031.96
K12	X=582523.47	Y=4141027.90
K13	X=582516.60	Y=4141017.96
K14	X=582513.78	Y=4141006.80
K15	X=582505.78	Y=4140988.52
K16	X=582504.50	Y=4140984.68
K17	X=582504.26	Y=4140981.44
K18	X=582503.72	Y=4140979.79
K19	X=582504.65	Y=4140976.52
K20	X=582501.36	Y=4140964.69
K21	X=582501.88	Y=4140958.64
K22	X=582506.46	Y=4140939.05
K23	X=582510.33	Y=4140933.30
K24	X=582509.82	Y=4140929.62

ΥΠΟΜΝΗΜΑ ΣΥΜΒΟΛΙΣΜΩΝ

ΚΑΛΑΜΙΩΝΑΣ
ΞΕΡΟΛΙΘΙΑ
ΜΑΝΤΡΑ
ΦΥΣΙΚΟ ΠΡΑΝΕΣ
ΣΥΡΜΑΤΟΠΛΕΓΜΑ
ΟΡΙΟ ΟΙΚΟΠΕΔΟΥ
ΚΟΛΩΝΑ Δ.Ε.Η.
ΠΡΩΤΕΥΟΥΣΑ ΥΨΟΜΕΤΡ. ΚΑΜΠΥΛΗ
ΔΕΥΤΕΡΕΥΟΥΣΑ ΥΨΟΜΕΤΡ. ΚΑΜΠΥΛΗ
ΔΙΑΤΟΜΗ
ΚΟΙΤΗ ΡΕΜΑΤΟΣ
ΓΡΑΜΜΗ ΠΛΗΜΜΥΡΑΣ 100 ΕΤΗ
ΟΡΙΟΘΕΤΗΣΗ ΡΕΜΑΤΟΣ

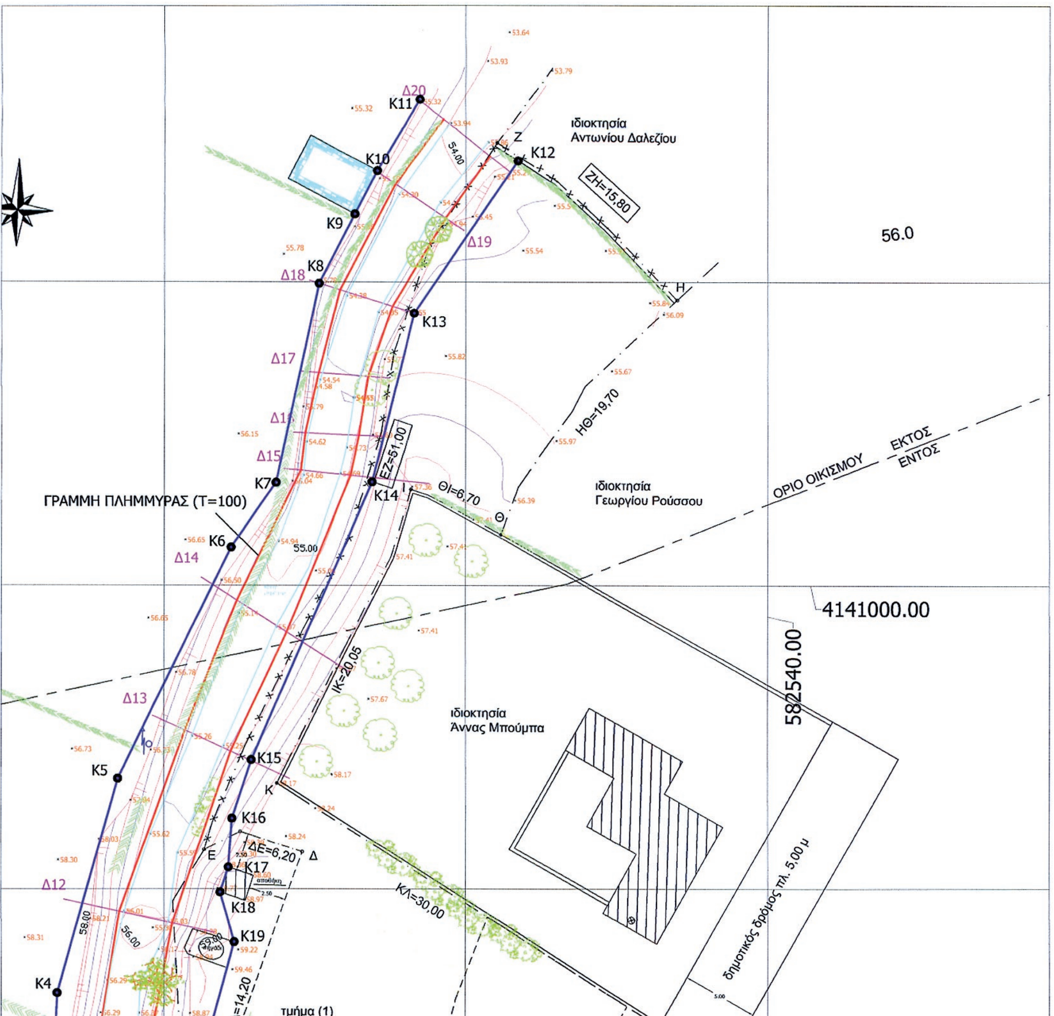

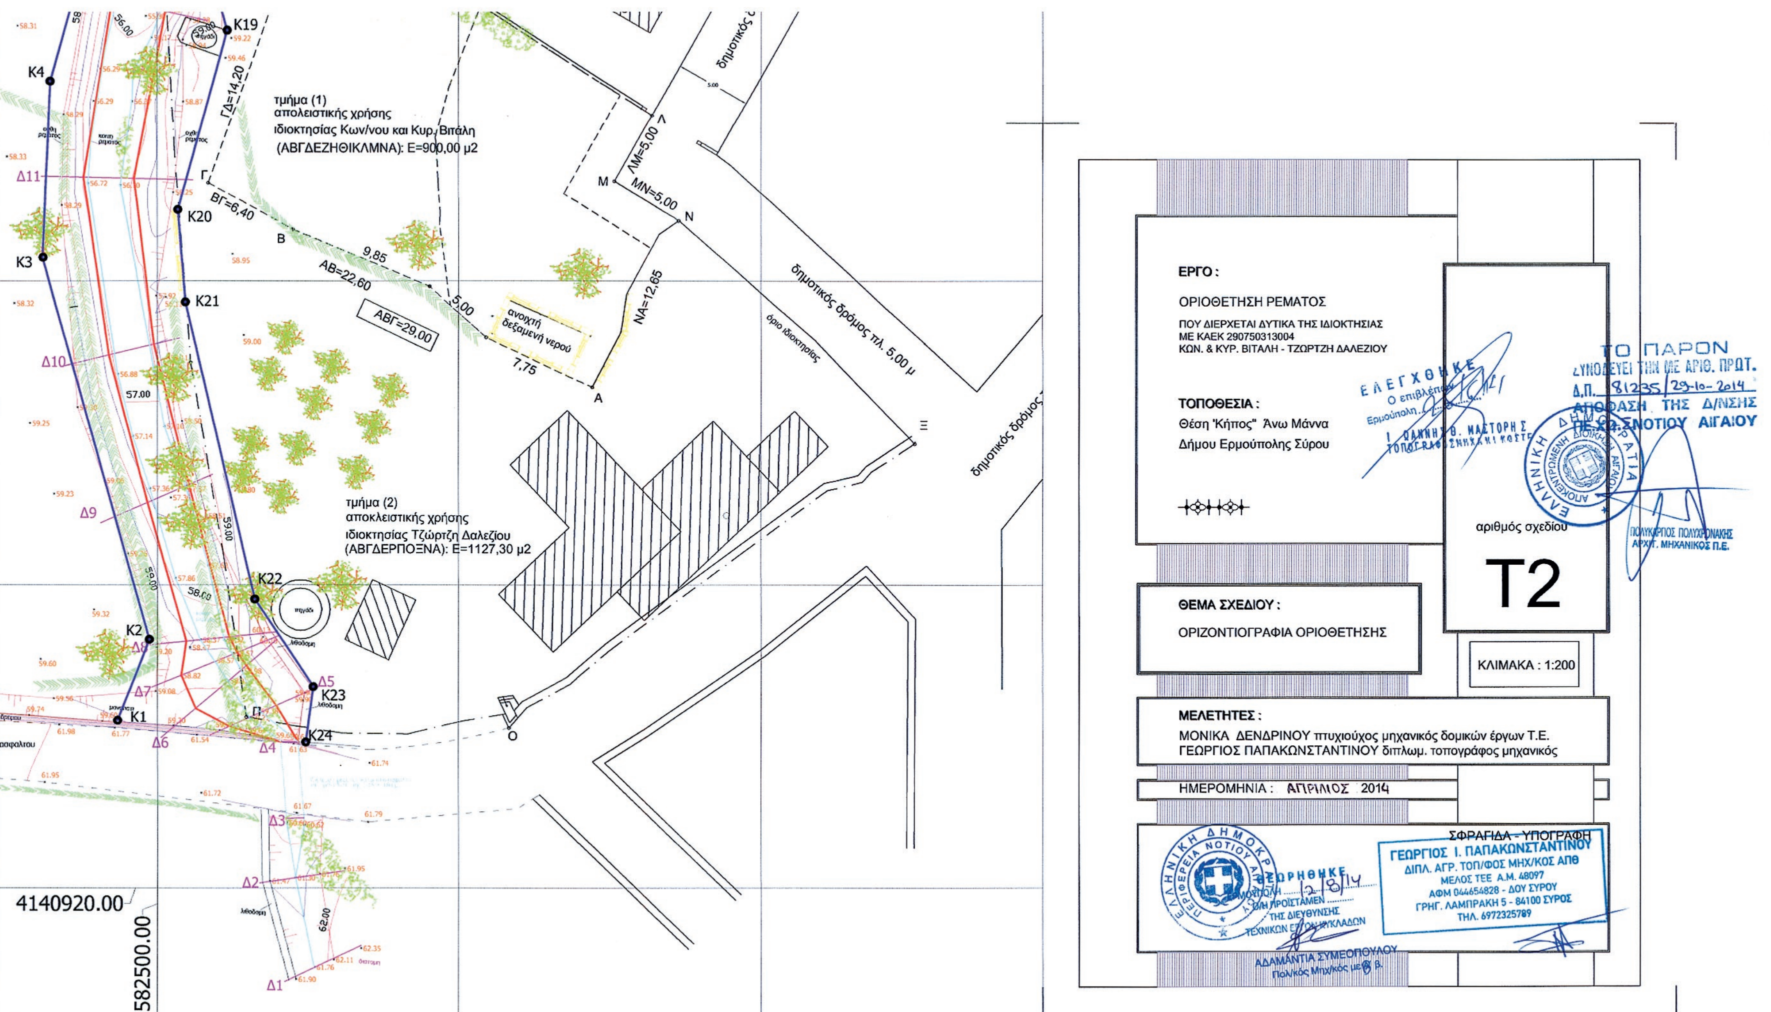
τμήμα (1)
αποκλειστικής χρήσης
ιδιοκτησίας Κων/νου και Κυρ. Βιτάλη
(ΑΒΓΔΕΖΗΘΙΚΛΜΝΑ): Ε=900,00 μ2
τμήμα (2)
αποκλειστικής χρήσης
ιδιοκτησίας Τζώρτζη Δαλεζίου
(ΑΒΓΔΕΡΠΟΞΝΑ): Ε=1127,30 μ2
ΓΔ=14,20
ΒΓ=6,40
ΑΒ=22,60
9,85
5,00
ΑΒΓ=29,00
7,75
ανοιχτή δεξαμενή νερού
ΝΑ=12,65
ΛΜ=5,00
ΜΝ=5,00
δημοτικός δρόμος πλ. 5,00 μ
όριο ιδιοκτησίας
Κ1
Κ2
Κ3
Κ4
Κ19
Κ20
Κ21
Κ22
Κ23
Κ24
Δ1
Δ2
Δ3
Δ4
Δ5
Δ6
Δ7
Δ8
Δ9
Δ10
Δ11
56.00
57.00
58.00
59.00
62.00
4140920.00
582500.00
ΕΡΓΟ :
ΟΡΙΟΘΕΤΗΣΗ ΡΕΜΑΤΟΣ
ΠΟΥ ΔΙΕΡΧΕΤΑΙ ΔΥΤΙΚΑ ΤΗΣ ΙΔΙΟΚΤΗΣΙΑΣ
ΜΕ ΚΑΕΚ 290750313004
ΚΩΝ. & ΚΥΡ. ΒΙΤΑΛΗ - ΤΖΩΡΤΖΗ ΔΑΛΕΖΙΟΥ
ΤΟΠΟΘΕΣΙΑ :
Θέση "Κήπος" Άνω Μάννα
Δήμου Ερμούπολης Σύρου
αριθμός σχεδίου
Τ2
ΘΕΜΑ ΣΧΕΔΙΟΥ :
ΟΡΙΖΟΝΤΙΟΓΡΑΦΙΑ ΟΡΙΟΘΕΤΗΣΗΣ
ΚΛΙΜΑΚΑ : 1:200
ΜΕΛΕΤΗΤΕΣ :
ΜΟΝΙΚΑ ΔΕΝΔΡΙΝΟΥ πτυχιούχος μηχανικός δομικών έργων Τ.Ε.
ΓΕΩΡΓΙΟΣ ΠΑΠΑΚΩΝΣΤΑΝΤΙΝΟΥ διπλωμ. τοπογράφος μηχανικός
ΗΜΕΡΟΜΗΝΙΑ : ΑΠΡΙΛΙΟΣ 2014
ΣΦΡΑΓΙΔΑ - ΥΠΟΓΡΑΦΗ
ΓΕΩΡΓΙΟΣ Ι. ΠΑΠΑΚΩΝΣΤΑΝΤΙΝΟΥ
ΔΙΠΛ. ΑΓΡ. ΤΟΠ/ΦΟΣ ΜΗΧ/ΚΟΣ ΑΠΘ
ΜΕΛΟΣ ΤΕΕ Α.Μ. 48097
ΑΦΜ 044654828 - ΔΟΥ ΣΥΡΟΥ
ΓΡΗΓ. ΛΑΜΠΡΑΚΗ 5 - 84100 ΣΥΡΟΣ
ΤΗΛ. 6972325789
ΤΟ ΠΑΡΟΝ
ΣΥΝΟΔΕΥΕΙ ΤΗΝ ΜΕ ΑΡΙΘ. ΠΡΩΤ.
Δ.Π. 81235 / 29-10-2014
ΑΠΟΦΑΣΗ ΤΗΣ Δ/ΝΣΗΣ
ΠΕ ΝΟΤΙΟΥ ΑΙΓΑΙΟΥ
ΕΛΕΓΧΘΗΚΕ
ΠΟΛΥΚΑΡΠΟΣ ΠΟΛΥΧΡΟΝΑΚΗΣ
ΑΡΧΙΤ. ΜΗΧΑΝΙΚΟΣ Π.Ε.
ΑΔΑΜΑΝΤΙΑ ΣΥΜΕΩΝΟΠΟΥΛΟΥ

Αριθμ. 81237 (2)

Επικύρωση των οριογραμμών τμήματος του υδατορέματος στη θέση «Ζιμπανού» ή «Ζιμπανίου» της νήσου Σύρου Νομού Κυκλάδων εντός της ιδιοκτησίας SVEIN SKOTHEIM.

Ο ΓΕΝΙΚΟΣ ΓΡΑΜΜΑΤΕΑΣ
ΑΠΟΚΕΝΤΡΩΜΕΝΗΣ ΔΙΟΙΚΗΣΗΣ ΑΙΓΑΙΟΥ

Έχοντας υπόψη:

1. Τις διατάξεις του άρθρου 8 του Ν. 3200/1955, «Περί διοικητικής αποκέντρωσης».

2. Τις διατάξεις του Ν. 2853/16-7-1922 «Περί υδραυλικών εν γένει έργων και αστυνόμευσης των Δημοσίων Υδάτων», όπως αυτές τροποποιήθηκαν με τις αντίστοιχες του Ν.Δ. 10/29-12-1923 και κωδικοποιήθηκαν από τις διατάξεις του Π.Δ. 18/21-3-1924 (ΦΕΚ 61 Α΄).

3. Τις διατάξεις του Ν. 3010/2002 (ΦΕΚ 91/Α΄/25-4-2002), «Εναρμόνιση του Ν. 1650/1986 με τις οδηγίες 97/11 Ε. Ε. και 96/61 Ε. Ε. και ειδικότερα τις διατάξεις του άρθρου 5 αυτού «Διαδικασία οριοθέτησης και ρυθμίσεις θεμάτων για τα υδατορέματα», όπως αυτό ισχύει.

4. Τις διατάξεις της αριθμ. 3046/304/3-2-1989 (ΦΕΚ 59Δ΄) Απόφασης του Αναπληρωτή Υπουργού ΠΕΧΩΔΕ «Κτιριοδομικός Κανονισμός» και ειδικότερα τις διατάξεις του άρθρου 6 αυτής, «Δόμηση κοντά σε ρέματα».

5. Τις οικείες διατάξεις του Ν. 2503/ 97 (ΦΕΚ 107 Α΄/ 30.5.1997) «Διοίκηση, Οργάνωση, Στελέχωση της Περιφέρειας, ρύθμιση θεμάτων για την Τοπική Αυτοδιοίκηση και άλλων διατάξεων», ως ισχύουν.

6. Τις οικείες διατάξεις του Ν. 2508/1997 (ΦΕΚ 124 Α΄/ 13.6.1997) «Βιώσιμη οικιστική ανάπτυξη των πόλεων και οικισμών της χώρας και άλλων διατάξεων», όπως ισχύει.

7. Τις οικείες διατάξεις του Ν. 2690/1999 (ΦΕΚ 45 Α΄/ 9-3-1999) «Κύρωση του κώδικα διοικητικής διαδικασίας».

8. Την αριθμ. 33/1998 εγκύκλιο του ΥΠΕΧΩΔΕ «Αστυνόμευση ρεμάτων και συντήρηση αντιπλ/κών έργων», ως ισχύει.

9. Τις διατάξεις του Ν. 3852/2010 (ΦΕΚ 87Α΄/7-6-2010) «Νέα Αρχιτεκτονική της Αυτοδιοίκησης και της Αποκεντρωμένης Διοίκησης - Πρόγραμμα Καλλικράτης».

10. Το Ν. 4258/2014 (ΦΕΚ 94/Α΄/14-4-2014) «Διαδικασία Οριοθέτησης και ρυθμίσεις θεμάτων για τα υδατορέματα - ρυθμίσεις Πολεοδομικής νομοθεσίας και άλλες διατάξεις» και στην περίπτωση τις διατάξεις άρθρου 9 παρ. 2.

11. Τις διατάξεις του Π.Δ/τος 143/2010 (ΦΕΚ 236Α΄) «Οργανισμός της Αποκεντρωμένης Διοίκησης Αιγαίου».

12. Το αριθμ. οικ. 4116/Α.Φ.9/17-5-2011 έγγραφο του Γενικού Γραμματέα Αποκεντρωμένης Διοίκησης Αιγαίου με θέμα «Διαδικασία οριοθέτησης ρεμάτων».

13. Η αριμ. οικ. 7681/Α.Φ.2.6/11-8-2011 απόφαση του Γενικού Γραμματέα Αποκεντρωμένης Διοίκησης Αιγαίου «Άσκηση αρμοδιοτήτων οριοθέτησης ρεμάτων και λοιπά».

14. Το αριθμ. 40719/12-10-2011 έγγραφο Τμήματος Δ΄ Δ/νσης Πολεοδομικού Σχεδιασμού της Γενικής Δ/νσης Πολεοδομίας του ΥΠΕΚΑ.

15. Το αριθμ. Τ.Υ. 4868/333/29-03-2013 έγγραφο - γνωμοδότηση της Δ/νσης Τεχνικών Έργων Κυκλάδων της Γενικής Δ/νσης Αναπτυξιακού Προγραμματισμού, Περιβάλλοντος και Υποδομών της Περιφέρειας Νοτίου Αιγαίου με το οποίο διαβιβάστηκε ο φάκελος μελέτης στην Δ/νση ΠΕ.ΧΩ.ΣΧΕ. Νοτίου Αιγαίου της Γενικής Δ/νσης ΧΩ.ΠΕ.ΠΟ. της Αποκεντρωμένης Διοίκησης Αιγαίου καθορισμού των οριογραμμών τμήματος του υδατορέματος στη θέση «Ζιμπανού» ή «Ζιμπανίου» της νήσου Σύρου Νομού Κυκλάδων εντός της ιδιοκτησίας SVEIN SKOTHEIM με θεωρημένο το τοπογραφικό διάγραμμα στο οποίο χαράσσονται τα όρια αυτού καθώς και την τεχνική έκθεση με τους υδραυλικούς υπολογισμούς σύμφωνα με το οποίο γνωμοδοτεί θετικά.

16. Την αριθμ. 378/2012 απόφαση του Δημοτικού Συμβουλίου Δήμου Σύρου - Ερμούπολης.

17. Το αριθμ. 65628/2950/12-8-2014 έγγραφο της Δ/νσης Τεχνικών Έργων Κυκλάδων της Γενικής Δ/νσης Αναπτυξιακού Προγραμματισμού, Περιβάλλοντος και Υποδομών της Περιφέρειας Νοτίου Αιγαίου με το οποίο διαβιβάστηκε ο φάκελος μελέτης στην Δ/νση ΠΕ.ΧΩ. ΣΧΕ. Νοτίου Αιγαίου της Γενικής Δ/νσης ΧΩ.ΠΕ.ΠΟ. της Αποκεντρωμένης Διοίκησης Αιγαίου καθορισμού των οριογραμμών τμήματος του υδατορέματος στη θέση «Ζιμπανού» ή «Ζιμπανίου» της νήσου Σύρου Νομού Κυκλάδων εντός της ιδιοκτησίας SVEIN SKOTHEIM με θεωρημένο το τοπογραφικό διάγραμμα στο οποίο χαράσσονται τα όρια αυτού καθώς και την τεχνική έκθεση με τους υδραυλικούς υπολογισμούς με το οποίο επανυποβλήθηκε η μελέτη κατόπιν διόρθωσης της απόφασης του Δημοτικού Συμβουλίου Δήμου Σύρου-Ερμούπολης.

18. Το αριθμ. 132113/7070/17-1-2014 έγγραφο της Δ/νσης Τεχνικών Έργων Κυκλάδων της Γεν. Δ/νσης Αναπτυξ. Προγραμματισμού, Περιβάλλοντος και Υποδομών της Περιφέρειας Νοτίου Αιγαίου, σχετικά με το ότι η διαβίβαση των μελετών οριοθέτησης στην Υπηρεσία μας αυτομάτως και αυτοδικαίως επέχει τη θέση Γνωμοδότησης- Εισήγησης θετικής της Δ/νσης Τεχνικών Έργων Κυκλάδων της Περιφέρειας Νοτίου Αιγαίου, ως προς την συνέχιση της διαδικασίας της οριοθέτησης και επομένως το γεγονός ότι το 17 παραπάνω σχετικό εκλαμβάνεται ως γνωμοδότηση /εισήγηση της Δ/νσης Τεχνικών Έργων Κυκλάδων και μάλιστα ως θετική εφόσον θεωρημένα και ελεγμένα άπαντα τα σχέδια και μελέτες από την παραπάνω Υπηρεσία, με το οποίο σχετικό έγγραφο αυτό απαντήθηκε το αριθμ. οικ. 75579/15404/ 5-12-2013 έγγραφό μας.

19. Την αριθμ. 12/2014 απόφαση του Δημοτικού Συμβουλίου Δήμου Σύρου - Ερμούπολης με την οποία γνωμοδοτεί θετικά και αποδέχεται τις γραμμές οριοθέτησης του ρέματος, όπως έχουν οριοθετηθεί στα διαγράμματα οριζοντιογραφίας.

20. Το φάκελο της μελέτης ο οποίος περιέχει Τοπογραφικό Διάγραμμα, Υδραυλική μελέτη, Τεχνική Έκθεση κ.λπ. θεωρημένα και ελεγμένα αρμοδίως, που διαβιβάστηκε στην Δ/νση ΠΕ.ΧΩ.ΣΧΕ. Νοτίου Αιγαίου της Γενικής Δ/νσης ΧΩ.ΠΕ.ΠΟ. της Αποκεντρωμένης Διοίκησης Αιγαίου.

21. Το γεγονός ότι με την απόφαση αυτή δεν προκαλείται δαπάνη σε βάρος του προϋπολογισμού του Δημοσίου και του Δήμου Σύρου - Ερμούπολης.

22. Την αριθμ. οικ. 81434/9157/31-12-2013 απόφαση Γ. Γ. με Θέμα: «Αναπλήρωση Προϊσταμένου Γενικής Διεύθυνσης Χωροταξικής και Περιβαλλοντικής Πολιτικής της Αποκεντρωμένης Διοίκησης Αιγαίου».

23. Την αριθμ. οικ. 45076/5738/02-10-2012 απόφαση Γεν. Γραμματέα ΑΔΑ (ΦΕΚ 3181/Β΄/29-11-2012) περί παροχής εξουσιοδότησης πράξεων και εγγράφων «Με εντολή Γενικού Γραμματέα».

24. Το γεγονός ότι με βάση την αριθμ. οικ. 45076/5738/02-10-2012 απόφαση Γεν. Γραμματέα Α.Δ.Α. για Παροχή Εξουσιοδότησης Πράξεων και Εγγράφων (ΦΕΚ 3181/Β΄/29-11-2012), η υπογραφή της Παρούσης ανήκει στον Γενικό Γραμματέα Α.Δ.Α. (τελευταίο εδάφιο άρθρου 2 αυτής).

25. Την αριθμ. πράξη 22 της 3/7/2014 της Γενικής Γραμματείας της Κυβέρνησης (ΦΕΚ 375/Υ.Ο.Δ.Δ./3-7-2014) με την οποία διορίζει τον Σπυρίδωνα Σπυρίδωνα του Δημητρίου στη θέση μετακλητού Γενικού Γραμματέα της Αποκεντρωμένης Διοίκησης Αιγαίου,αποφασίζουμε:


Επικυρώνουμε τις οριογραμμές τμήματος του υδατορέματος στη θέση «Ζιμπανού» ή «Ζιμπανίου» της νήσου Σύρου Νομού Κυκλάδων εντός της ιδιοκτησίας SVEIN SKOTHEIM έτσι όπως σημειώνεται με μπλε χρώμα η πολυγωνική γραμμή Α1, Α2, Α3, Α4, ... έως και Α13 στη μια όχθη και η πολυγωνική γραμμή Α14, Α15, έως και Α26 στην απέναντί της, (τα σημεία των οποίων είναι εξαρτημένα από το Εθνικό Τριγωνομετρικό Δίκτυο) επί του τοπογραφικού Διαγράμματος που υπογράφεται από το Γεώργιο Ι. Παπακωνσταντίνου, Αγρονόμο Τοπογράφο Μηχανικό και έχει θεωρηθεί στις 12-8-2014 από την Δ/νση Τεχνικών Έργων Κυκλάδων της Γενικής Δ/νσης Αναπτυξιακού Προγραμματισμού, Περιβάλλοντος και Υποδομών της Περιφέρειας Νοτίου Αιγαίου και συνοδεύει την μελέτη και τεχνική έκθεση καθορισμού οριογραμμών του τμήματος του υδατορέματος αυτού θεωρημένη στις 12-8-2014 από την παραπάνω Υπηρεσία.

Η ισχύς της απόφασης αυτής αρχίζει από την ημερομηνία δημοσίευσης.

Η απόφαση αυτή να δημοσιευθεί στην Εφημερίδα της Κυβερνήσεως.

Πειραιάς, 29 Οκτωβρίου 2014

Ο Γενικός Γραμματέας Αποκεντρωμένης Διοίκησης
ΣΠΥΡΙΔΩΝ ΣΠΥΡΙΔΩΝ

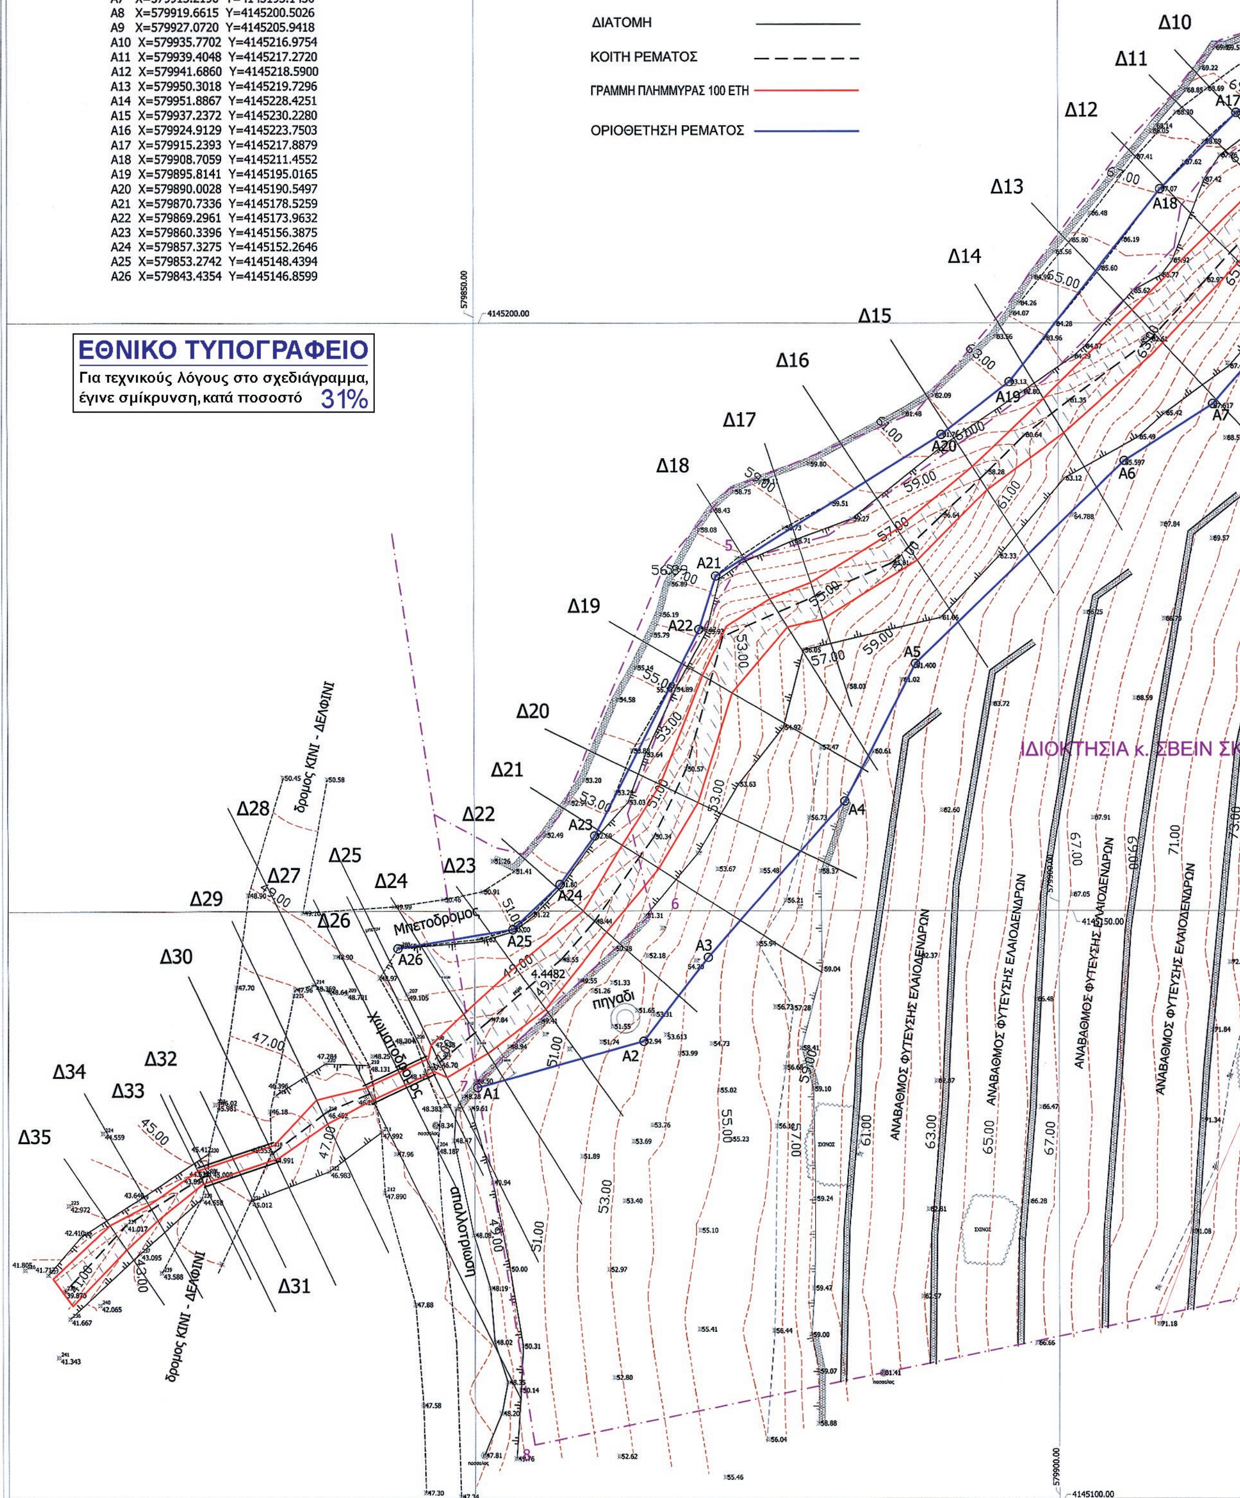

A1	X=579850.2471	Y=4145135.0381
A2	X=579864.5141	Y=4145138.9622
A3	X=579870.0386	Y=4145146.0904
A4	X=579881.7358	Y=4145159.3762
A5	X=579887.7642	Y=4145171.0436
A6	X=579905.6406	Y=4145188.3226
A7	X=579913.2190	Y=4145193.1430
A8	X=579919.6615	Y=4145200.5026
A9	X=579927.0720	Y=4145205.9418
A10	X=579935.7702	Y=4145216.9754
A11	X=579939.4048	Y=4145217.2720
A12	X=579941.6860	Y=4145218.5900
A13	X=579950.3018	Y=4145219.7296
A14	X=579951.8867	Y=4145228.4251
A15	X=579937.2372	Y=4145230.2280
A16	X=579924.9129	Y=4145223.7503
A17	X=579915.2393	Y=4145217.8879
A18	X=579908.7059	Y=4145211.4552
A19	X=579895.8141	Y=4145195.0165
A20	X=579890.0028	Y=4145190.5497
A21	X=579870.7336	Y=4145178.5259
A22	X=579869.2961	Y=4145173.9632
A23	X=579860.3396	Y=4145156.3875
A24	X=579857.3275	Y=4145152.2646
A25	X=579853.2742	Y=4145148.4394
A26	X=579843.4354	Y=4145146.8599

Δ9 Δ8 Δ7 Δ6 Δ5 Δ4 Δ3 Δ2 Δ1

Στεψη τοιχειου αντ/ξης δρομου


Ποδας τοιχειου αντ/ξης

Κοιτη ρεματος

Μπετόδρομος

ΟΡΙΑ ΙΔΙΟΚΤΗΣΙΑΣ

Ν ΣΚΟΤΧΑΙΜ: 1-2-3-4-5-6-7-8-1

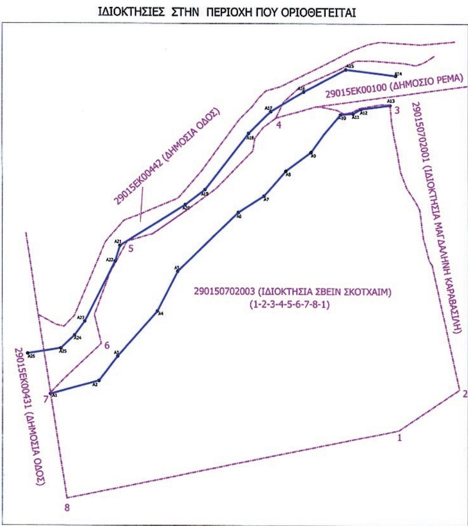

Γεωργιος Παπακωνσταντινου
Τοπογραφος Μηχ/κος ΑΠΘ
MSc in Computer Science VUB
Γρ. Λαμπρακη 5, 84 100 Ερμουπολη, Συρος
τηλ.: 697.23.25.789 e-mail: gpozzi@otenet.gr

ΕΡΓΟΔΟΤΗΣ	SVEIN SKOTHEIM (ΣΒΕΙΝ ΣΚΟΤΧΑΙΜ)
ΕΡΓΟ - ΜΕΛΕΤΗ	ΟΡΙΟΘΕΤΗΣΗ ΡΕΜΑΤΟΣ ΣΤΟ ΚΙΝΙ ΣΥΡΟΥ
ΘΕΣΗ	ΠΕΡΙΟΧΗ ΖΙΜΠΑΝΟΥ, ΚΙΝΙ, ΣΥΡΟΣ
ΜΕΛΕΤΗΤΕΣ	ΓΕΩΡΓΙΟΣ ΠΑΠΑΚΩΝ/ΝΟΥ ΤΟΠΟΓΡΑΦΟΣ ΜΗΧΑΝΙΚΟΣ ΑΠΘ

ΤΙΤΛΟΣ ΣΧΕΔΙΟΥ	αριθμός σχεδίου
ΣΧΕΔΙΟ ΟΡΙΖΟΝΤΙΟΓΡΑΦΙΑΣ ΠΡΟΤΑΣΗ ΟΡΙΟΘΕΤΗΣΗΣ ΤΜΗΜΑΤΟΣ ΥΔΑΤΟΡΕΜΑΤΟΣ ΣΧΕΔΙΟ ΣΕ ΕΓΣΑ 87	2
	ΚΛΙΜΑΚΑ 1:200

ημερομηνια ΜΑΪΟΣ 2014

Μελετητης (υπογραφη - σφραγίδα)

ΓΕΩΡΓΙΟΣ Ι. ΠΑΠΑΚΩΝΣΤΑΝΤΙΝΟΥ
ΔΙΠΛ. ΑΓΡ. ΤΟΠ/ΦΟΣ ΜΗΧ/ΚΟΣ ΑΠΘ
ΜΕΛΟΣ ΤΕΕ Α.Μ. 48097
ΑΦΜ 044454928 - ΔΟΥ ΣΥΡΟΥ
ΓΡΗΓ. ΛΑΜΠΡΑΚΗ 5 - 84100 ΣΥΡΟΣ
ΤΗΛ. 6972325789

ΤΟ ΠΑΡΟΝ ΣΥΝΟΔΕΥΕΙ ΤΗΝ ΜΕ ΑΡΙΘ. ΠΡΩΤ. Α.Π. 81237/29-10-2014 ΑΠΟΦΑΣΗ ΤΗΣ Δ/ΝΣΗΣ ΠΕ.ΧΩ. ΝΟΤΙΟΥ ΑΙΓΑΙΟΥ

ΕΛΕΓΧΘΗΚΕ
Ο επιβλέπων
Ι. ΘΑΝΝΗΣ Β. ΜΑΣΤΟΡΗΣ
ΤΟΠΟΓΡΑΦΟΣ ΜΗΧΑΝΙΚΟΣ

ΕΛΛΗΝΙΚΗ ΔΗΜΟΚΡΑΤΙΑ ΠΕΡΙΦΕΡΕΙΑ ΝΟΤΙΟΥ ΑΙΓΑΙΟΥ
ΑΔΑΜΑΝΤΙΑ ΣΥΜΕΟΠΟΥΛΟΥ
Πολ/κός Μηχ/κός με Β' β.

